
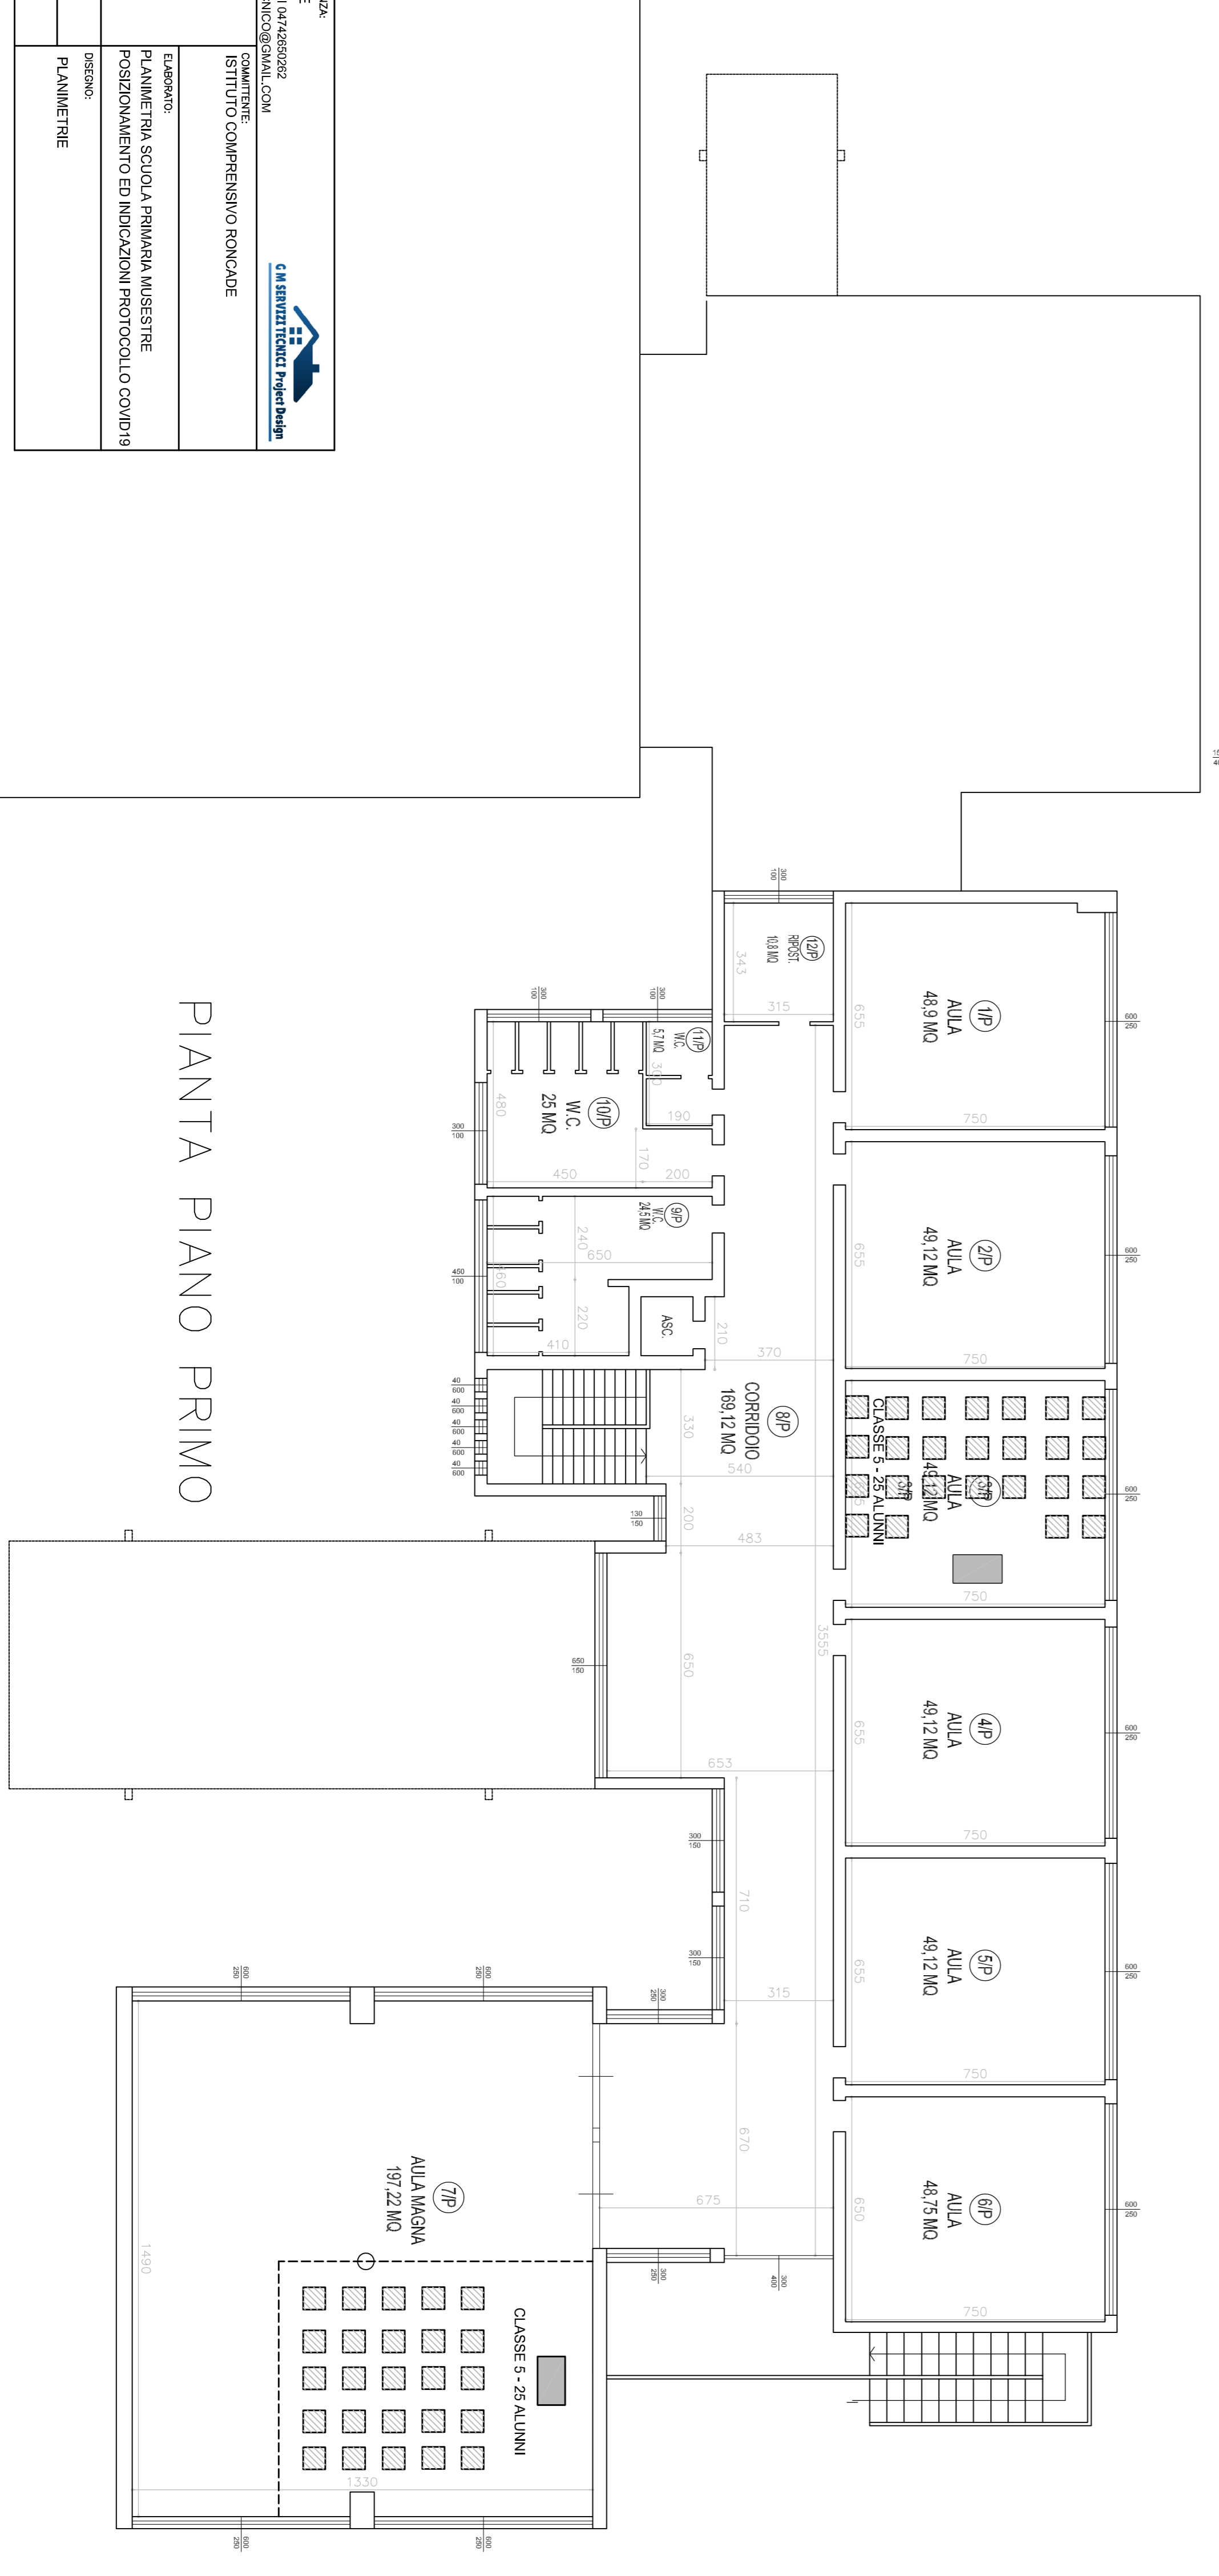


PIANTA PIANO INTERRATO

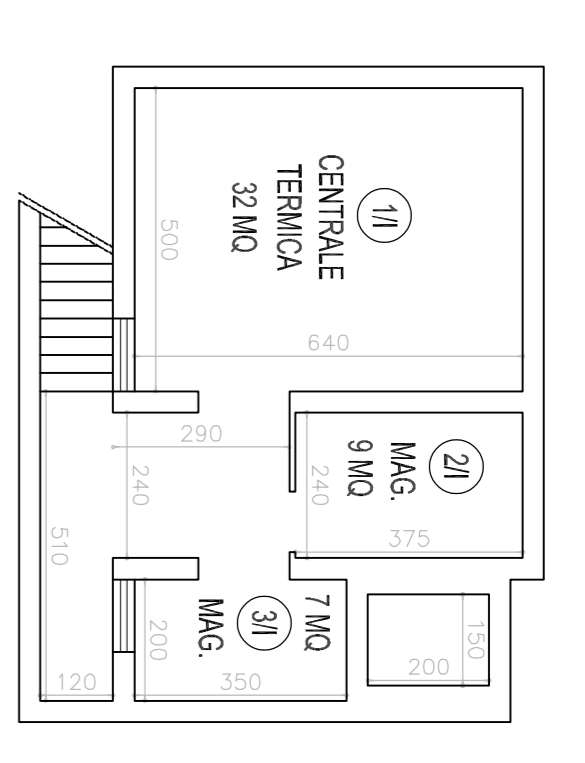

PIANTA PIANO PRIMO

SERVICE, COORDINATORE LAVORI E CONSULENZA
G.M. SERVIZI TECNICI SAS - SERVICE
 Via Longhin 11 - 31056 - RONCADE (TV) - P.04742850982
 Tel. 338.151.68.92 - email G.M.SERVIZI@TECNICO@GMAIL.COM

COMITENTE:
ISTITUTO COMPRENSIVO RONCADE

ESASAPITO:
PLANIMETRA SCUOLA PRIMARIA MUSESTRE
POSIZIONAMENTO ED INDICAZIONI PROTOCOLLO COVID19

IL TECNICO INCARICATO:
GEOM. ROBERTO MENEGHELLO
GEOM. FRANCESCO CALO'

SCALA 1:200
 data 13 LUGLIO 2020

CSM SERVIZI TECNICI s.r.l.

DISEGNO:
PLANIMETRIE

