

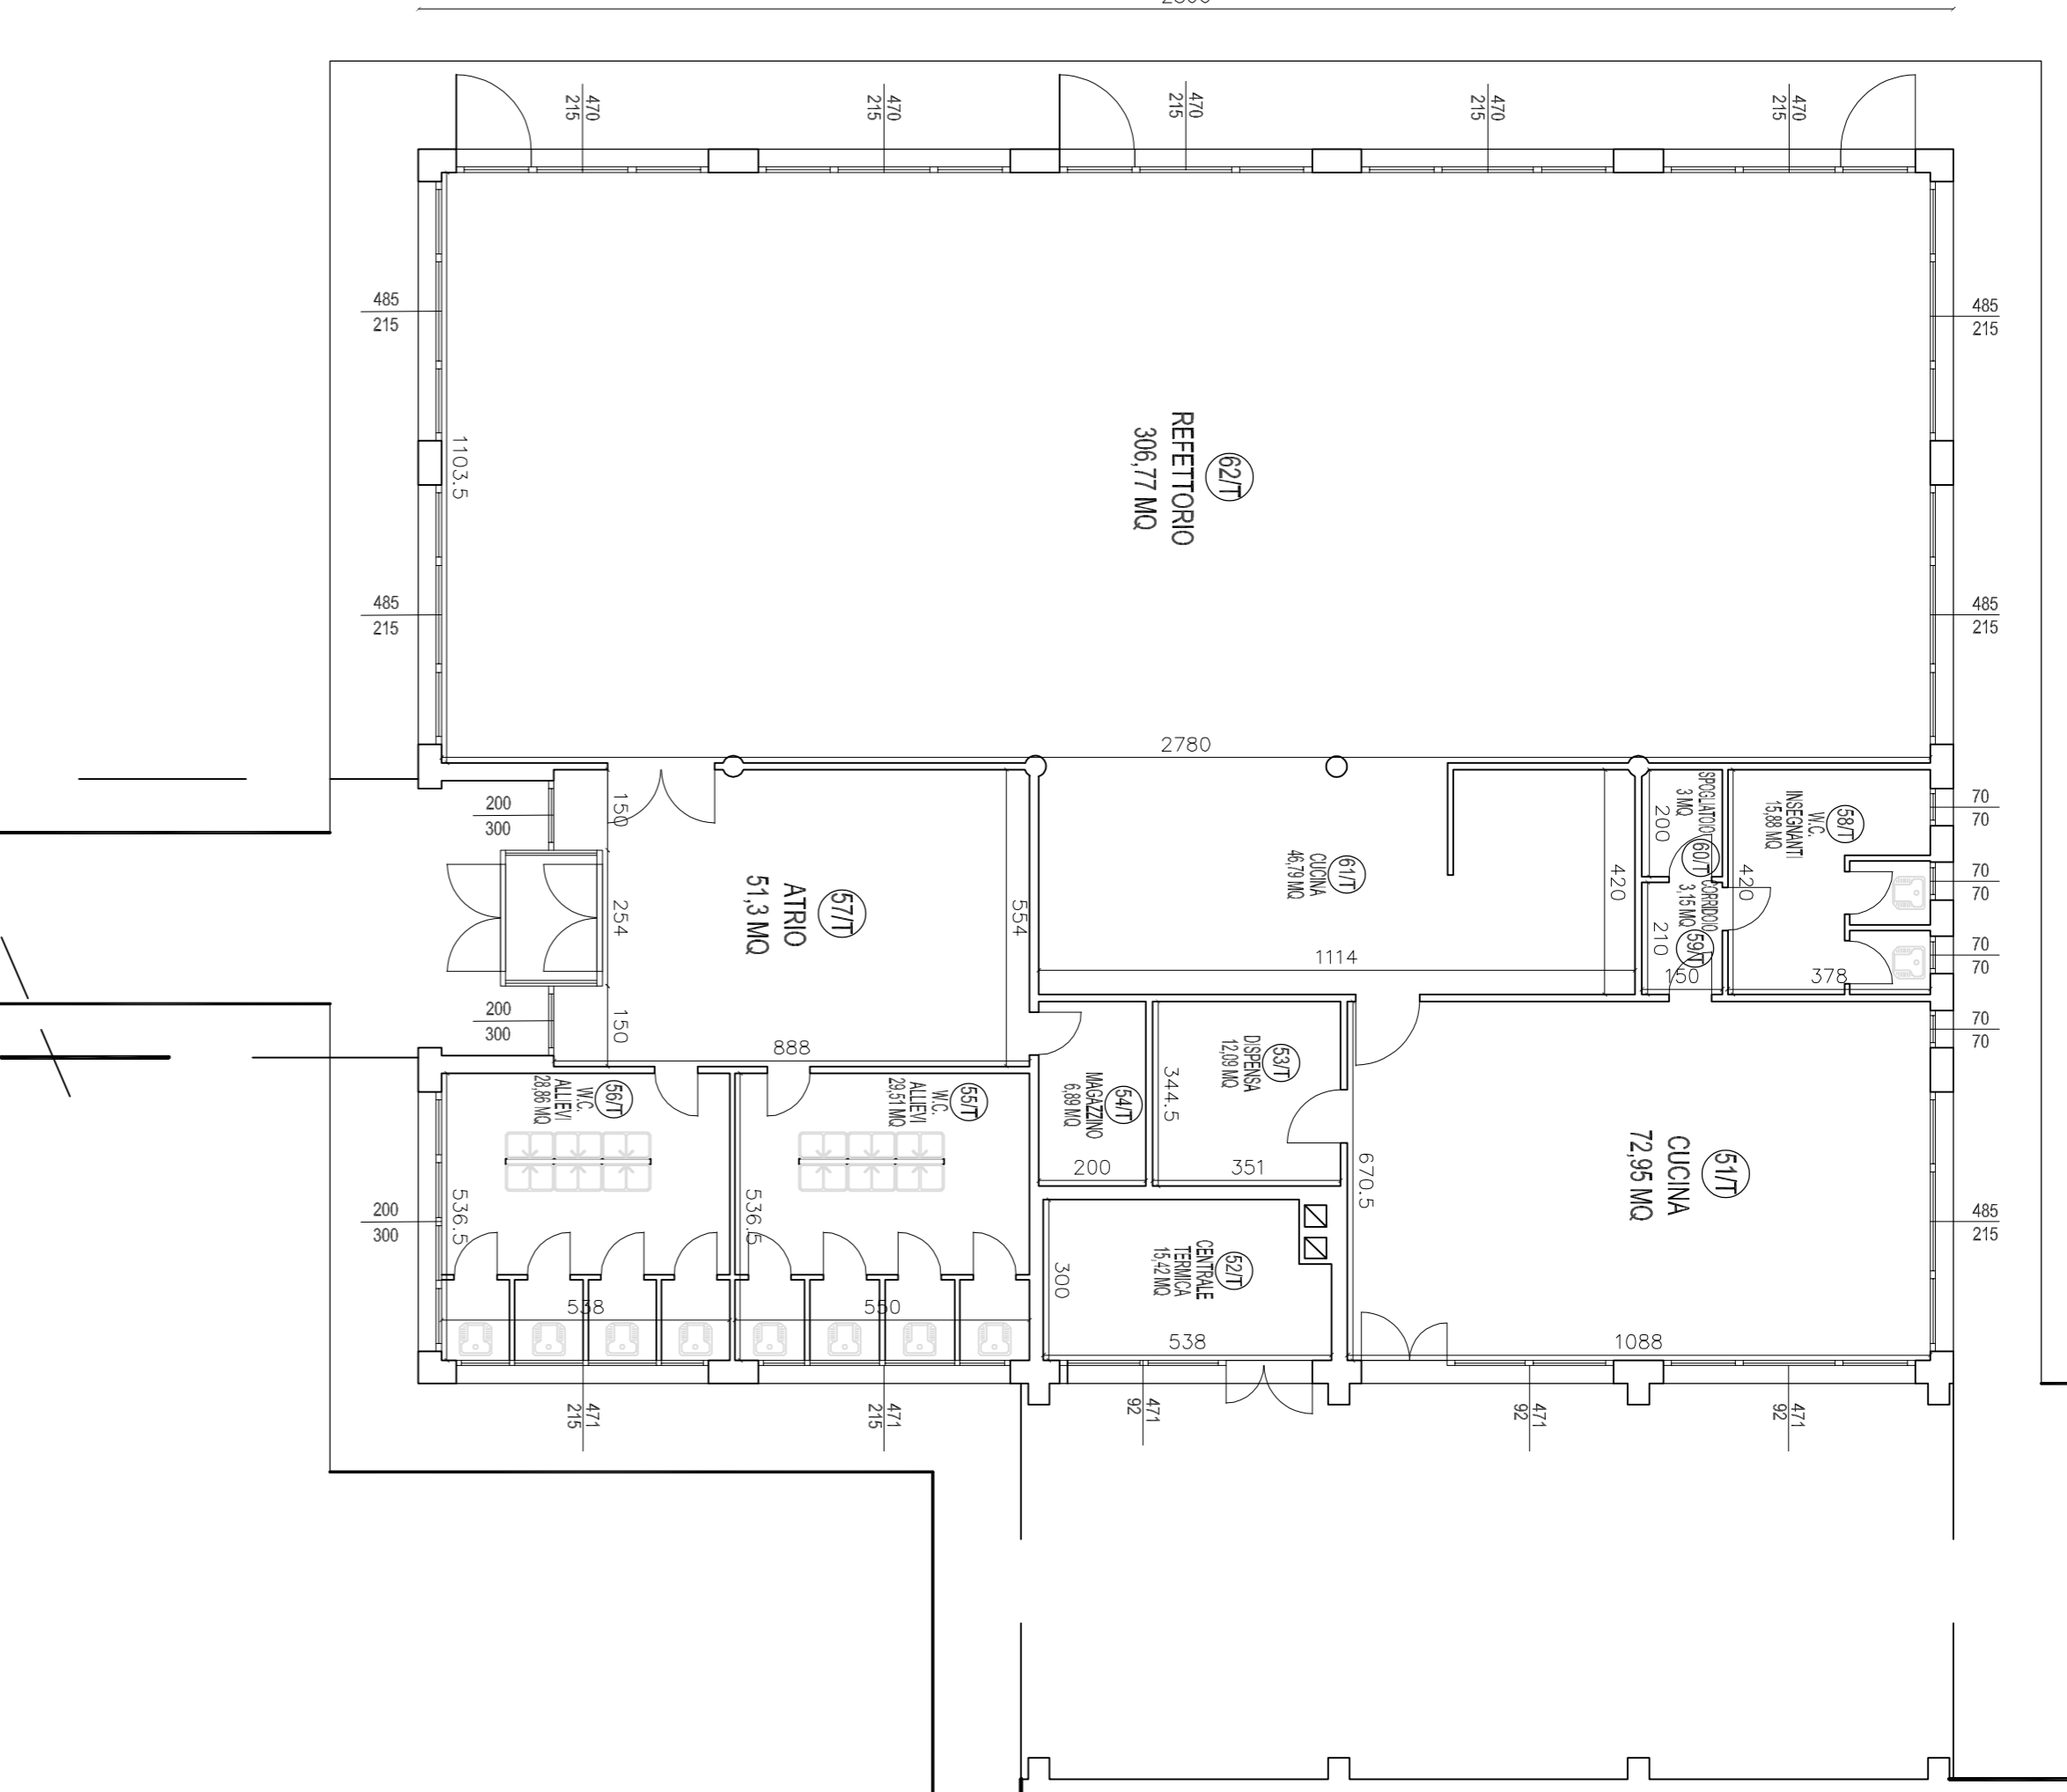


MAGAZZINO COMUNALE

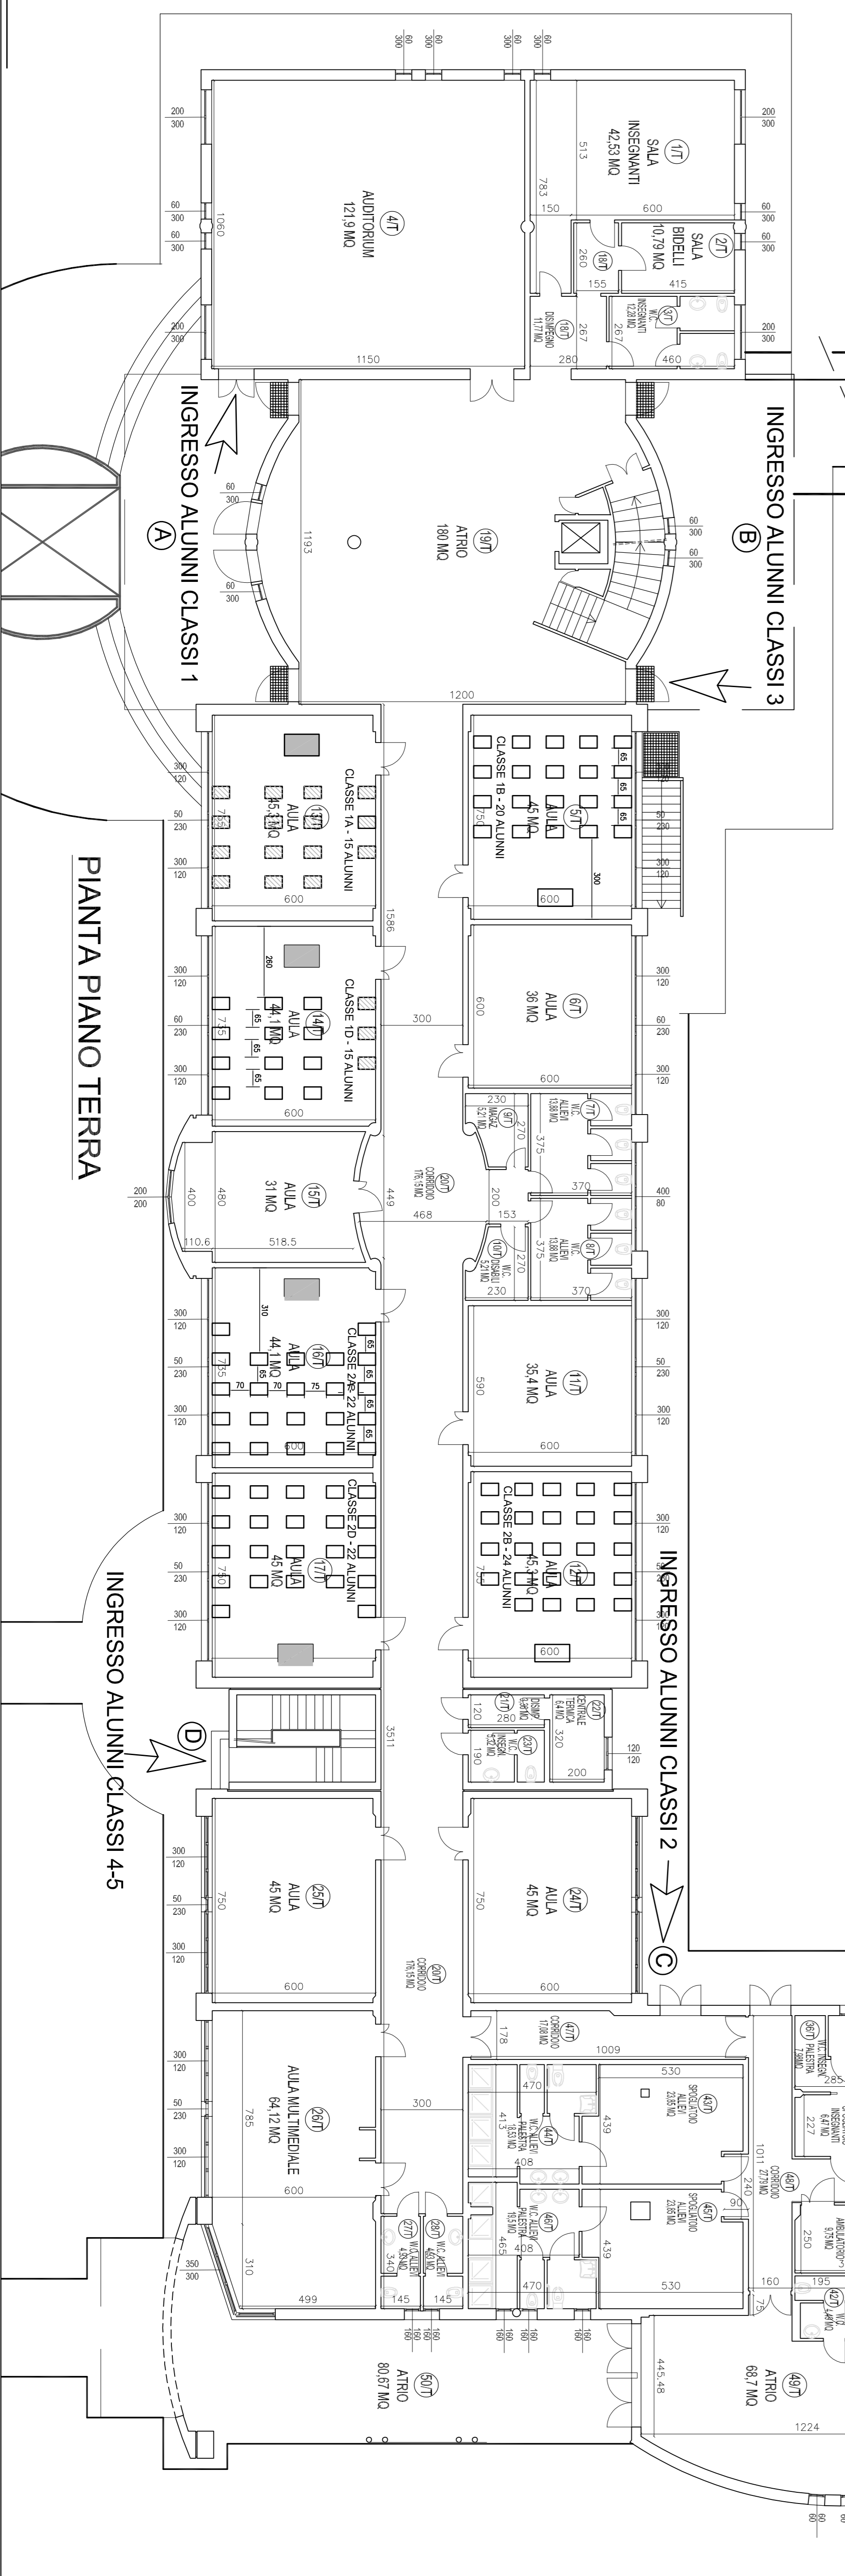

SERVIZIO COORDINATORE LAVORI E CONSULENZA	
G M SERVIZI TECNICI SAS - SERVICE	
Via Longhini 11 - 31056 - RONCADE (TV) - P.0472456282	
Tel.0438.151.88.92 - email GM.SERVIZIOTECNICI@GMAIL.COM	
IL TECNICO INCARICATO:	
COMITENTE:	
ISTITUTO COMPRENSIVO RONCADE	
GEOM. ROBERTO MENGHELLO	
GEOM. FRANCESCO CALO	
Elaborato:	
PLANIMETRIA SCUOLA PRIMARIA RONCADE	
POSIZIONAMENTO ED INDICAZIONI PROTOCOLLO COVID/19	
Disegni:	
PLANIMETRIE PIANO TERRA	
U	SCALA 1:200
data 13 LUGLIO 2020	

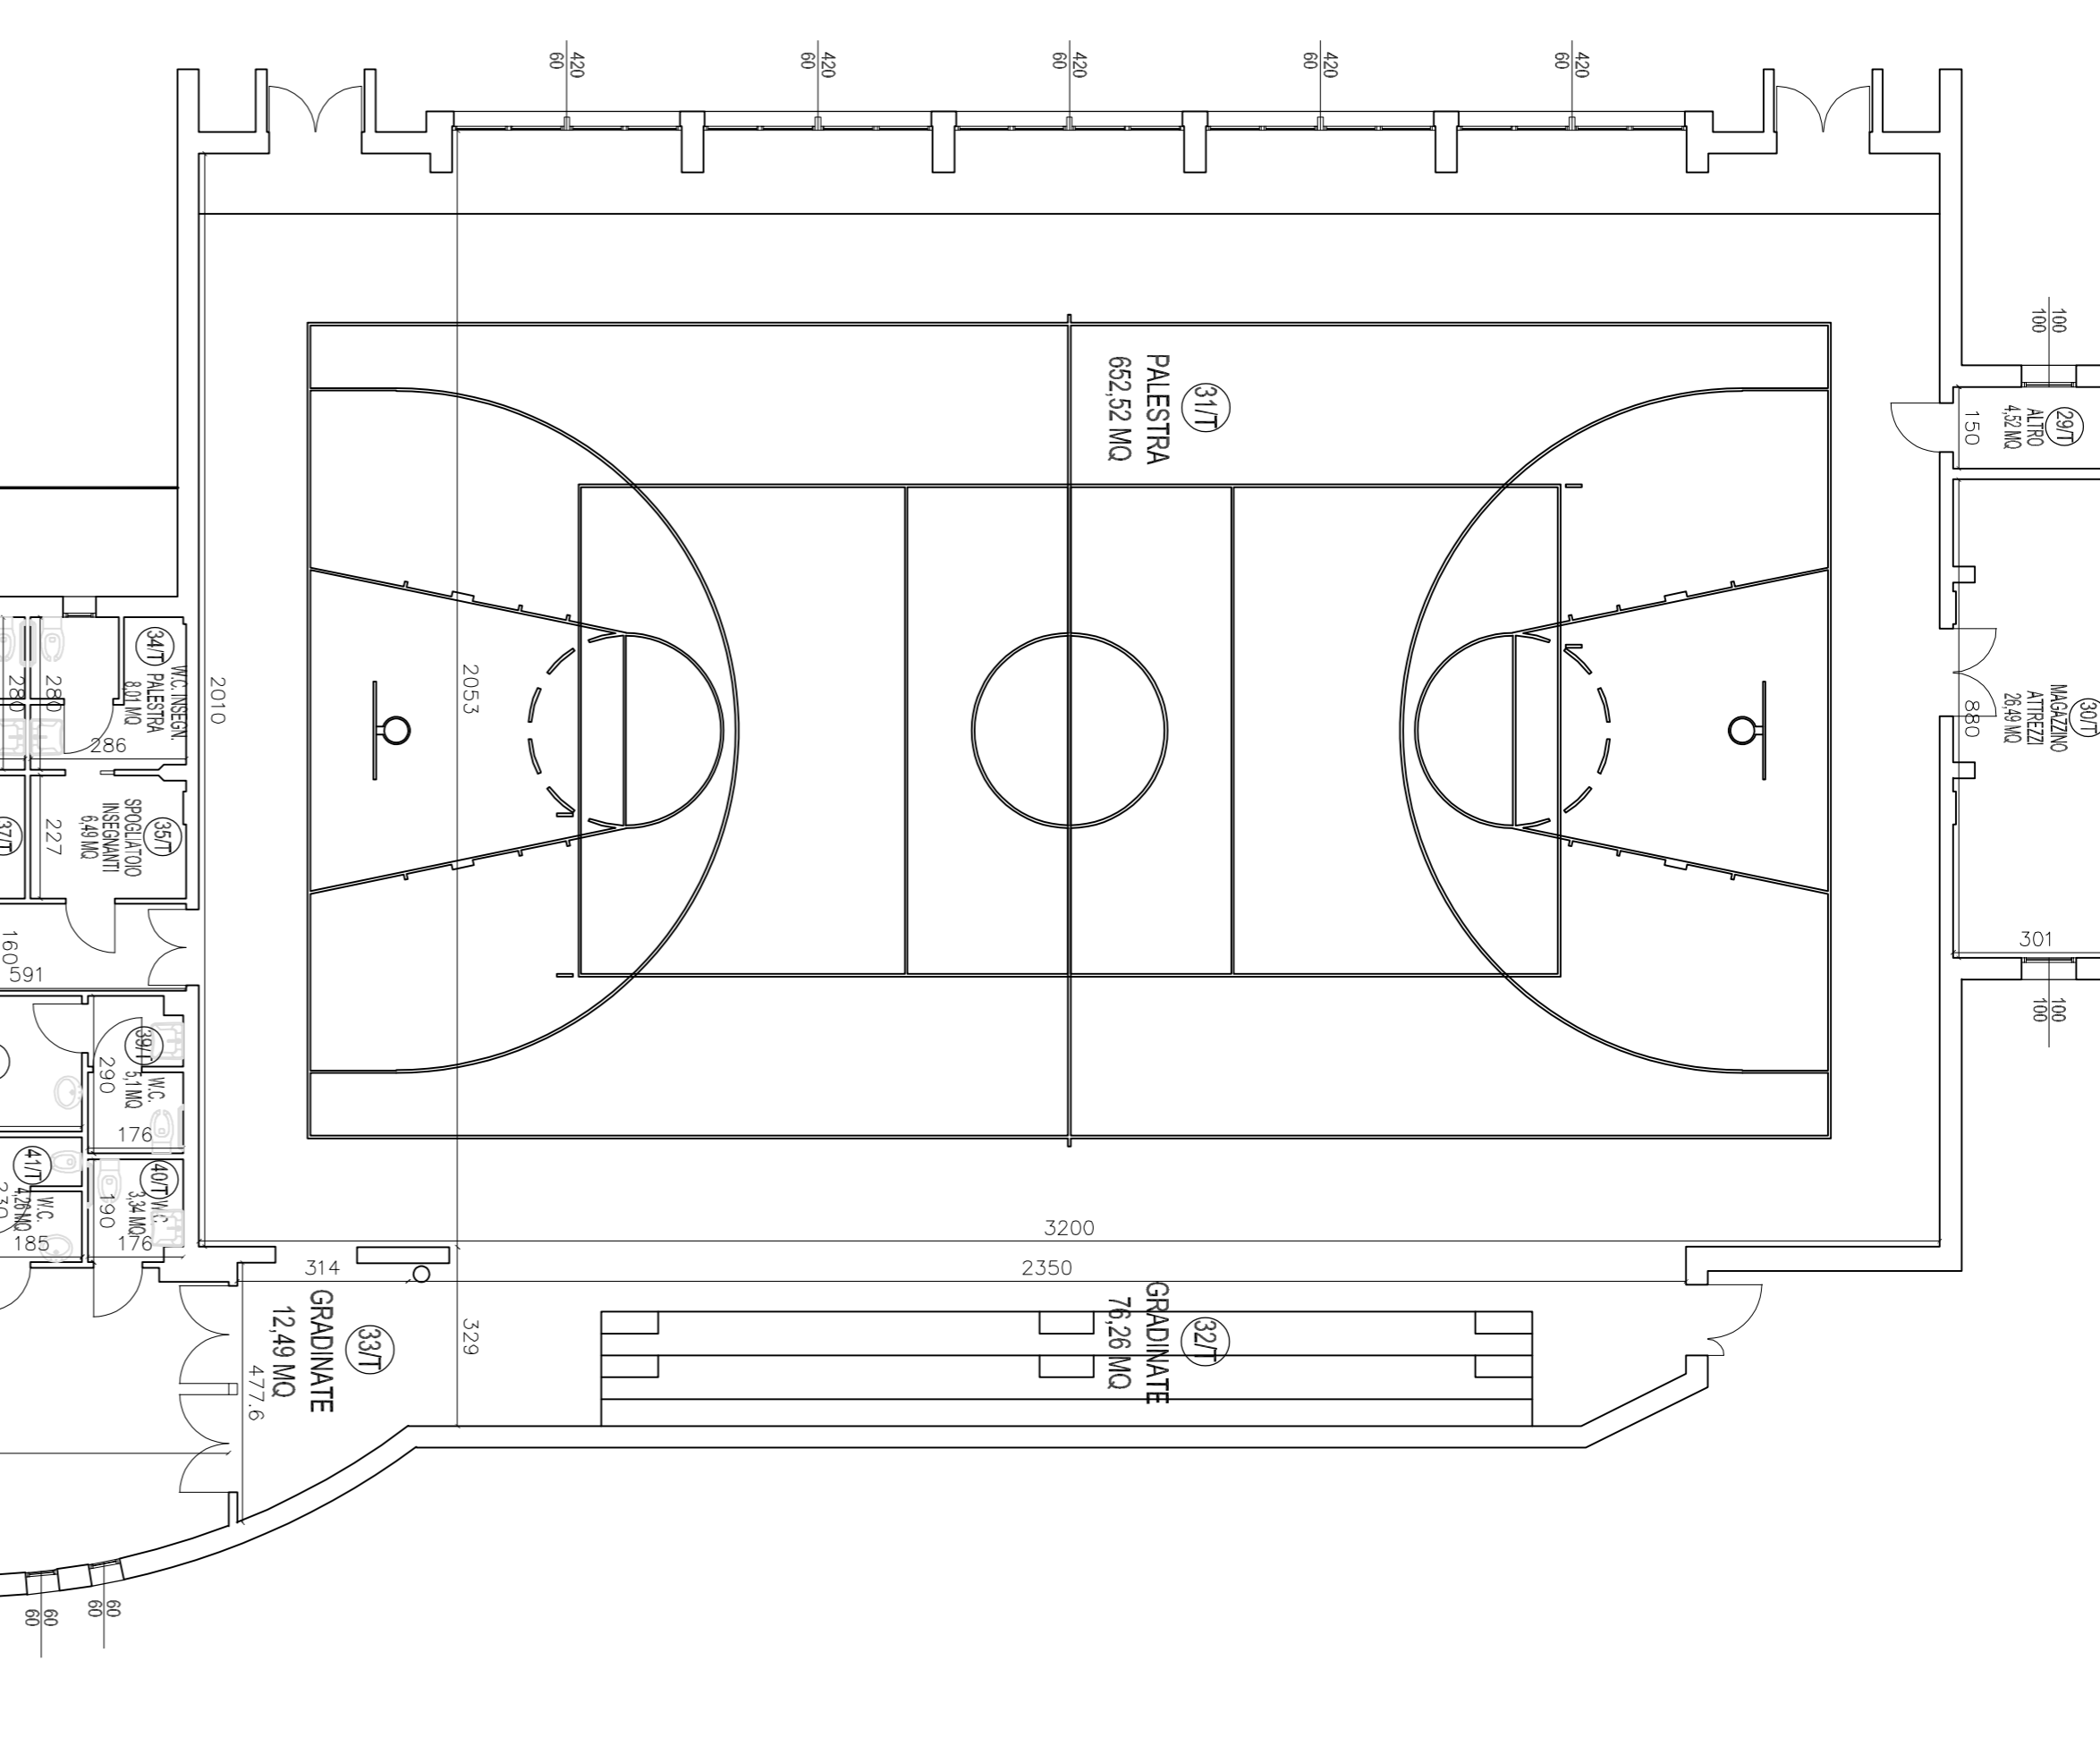

PIANTA PIANO TERRA

INGRESSO ALUNNI CLASSI 1

INGRESSO ALUNNI CLASSI 3

INGRESSO ALUNNI CLASSI 2

INGRESSO ALUNNI CLASSI 4-5