

SERVICE: COORDINATORE LAVORI E CONSULENZA:  
**G M SERVIZI TECNICI SAS - SERVICE**  
 Via Longhin 11 - 31056 - RONCADE (TV) - P.I. 04742650262  
 Tel. 338.151.88.92 - email GM.SERVIZIOTECNICO@GMAIL.COM

IL TECNICO INCARICATO:  
**COMMITTENTE:**  
 ISTITUTO COMPRENSIVO RONCADE




ELABORATO:  
 PLANIMETRIA SCUOLA PRIMARIA SAN CIPRIANO  
 POSIZIONAMENTO ED INDICAZIONI PROTOCOLLO COVID19

GEOM. ROBERTO MENEGHELLO  
 GEOM. FRANCESCO CALO'

SCALA 1:200  
 data 13 LUGLIO 2020

DISEGNO:  
 Pianta Piano Terra

**INGRESSO CLASSI 1-2**

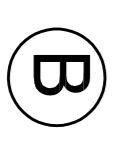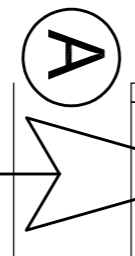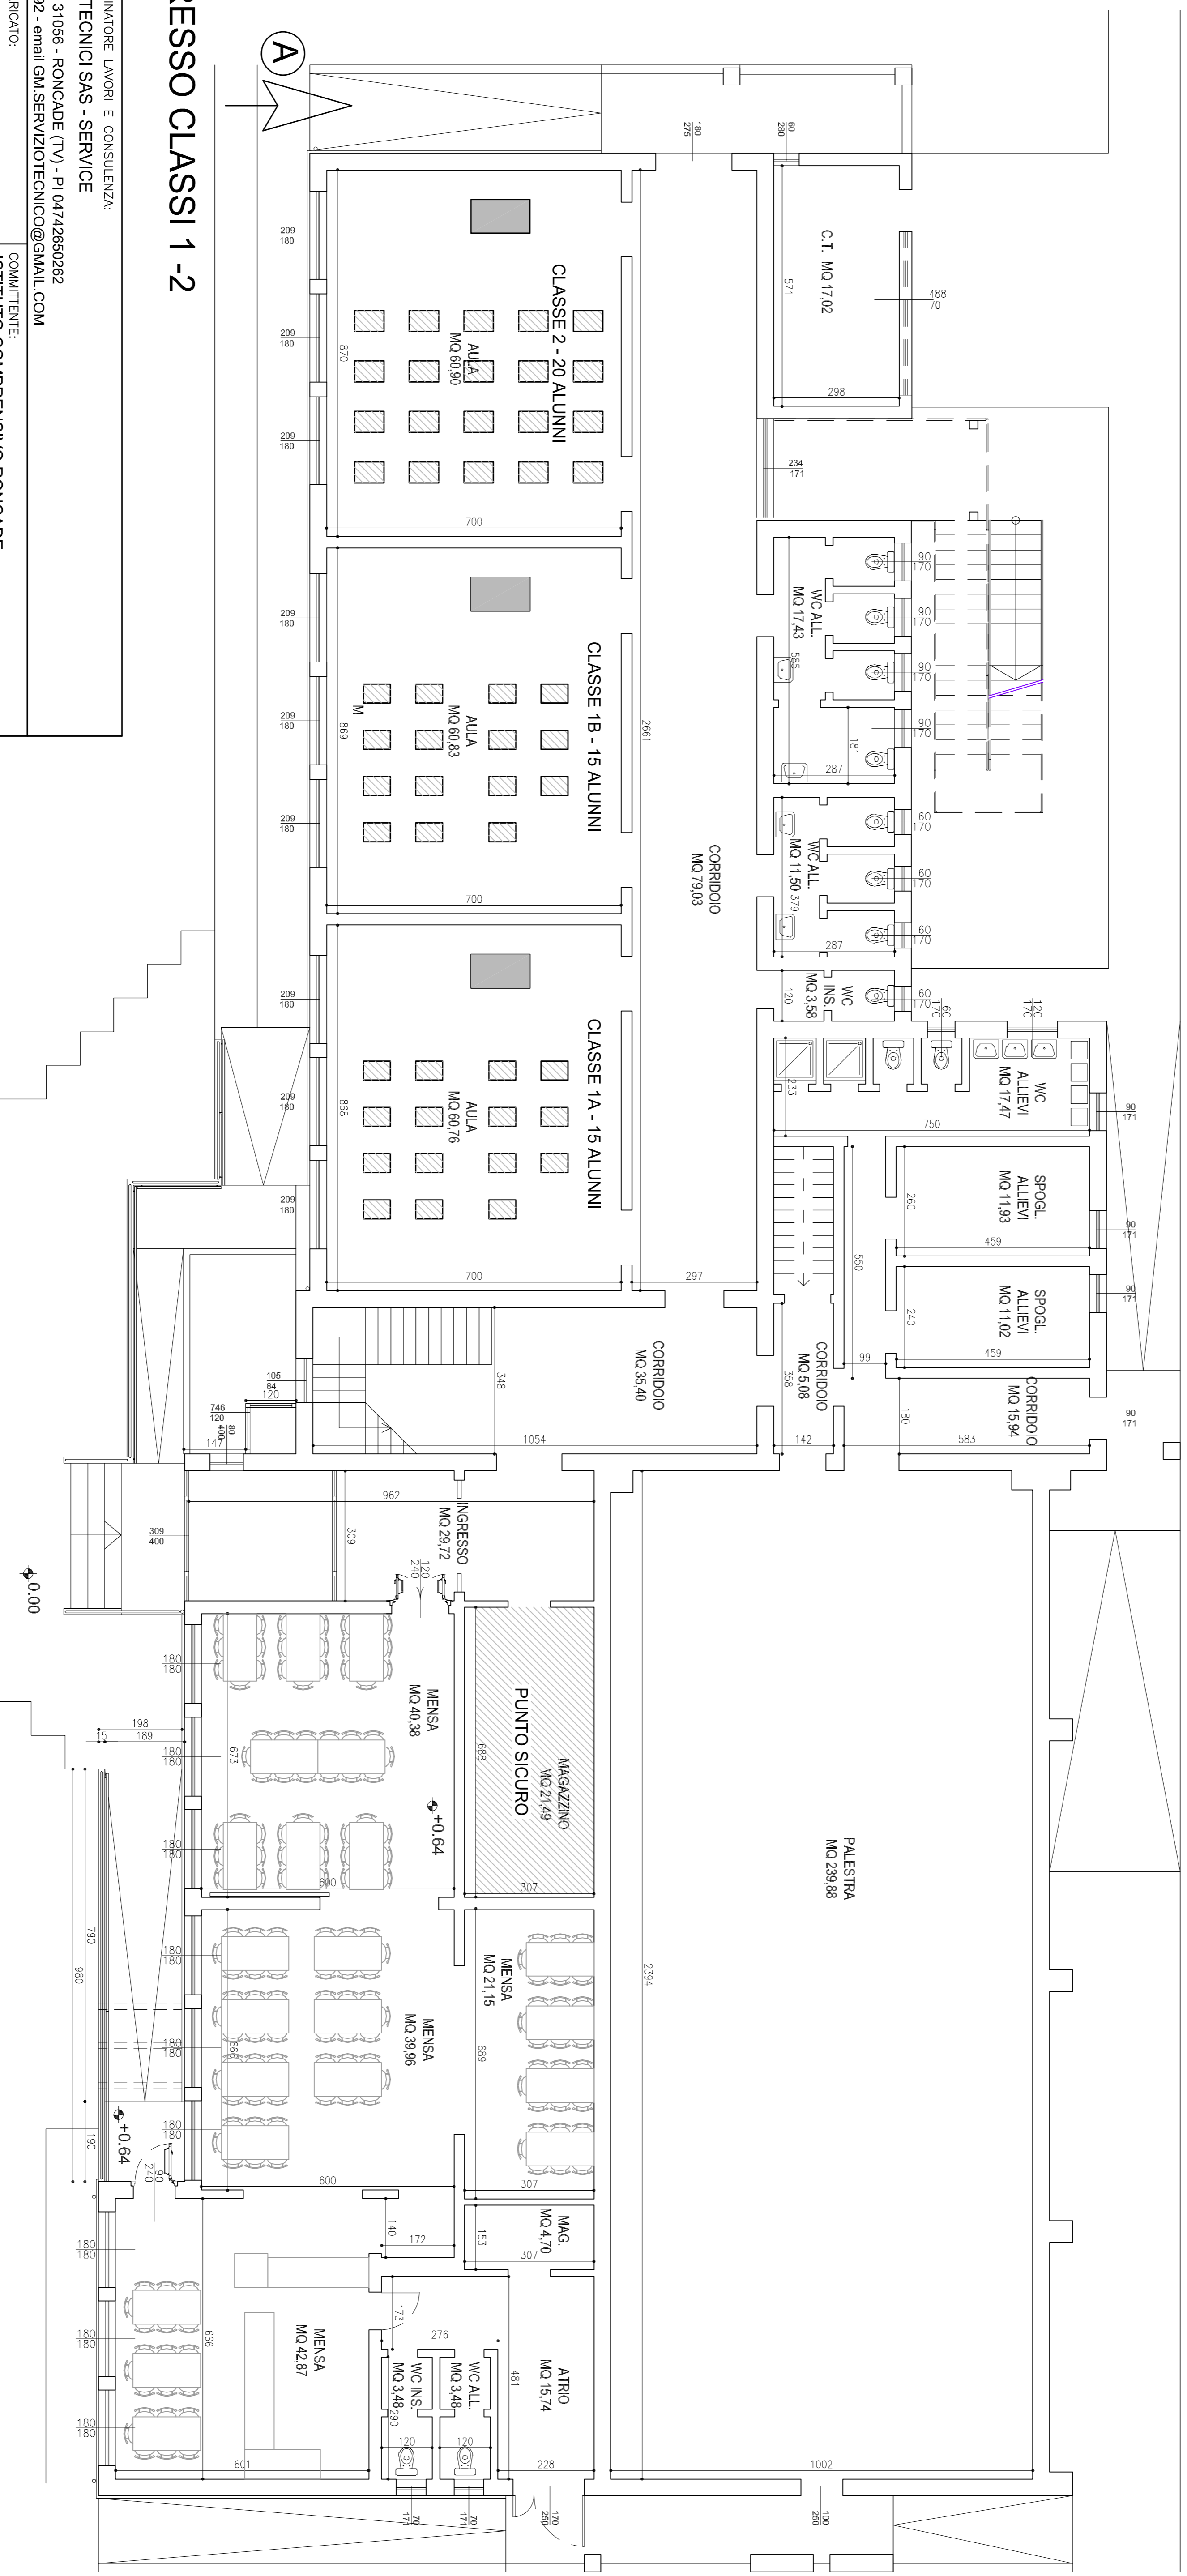

**INGRESSO CLASSI 3 - 4 - 5**